

※本図面は計画途中のものであり、今後、測量・協議により調整があります。

工事名称


(仮称)はなえみ保育園 新築工事

図面名称

1階 平面計画図

縮尺

1/300

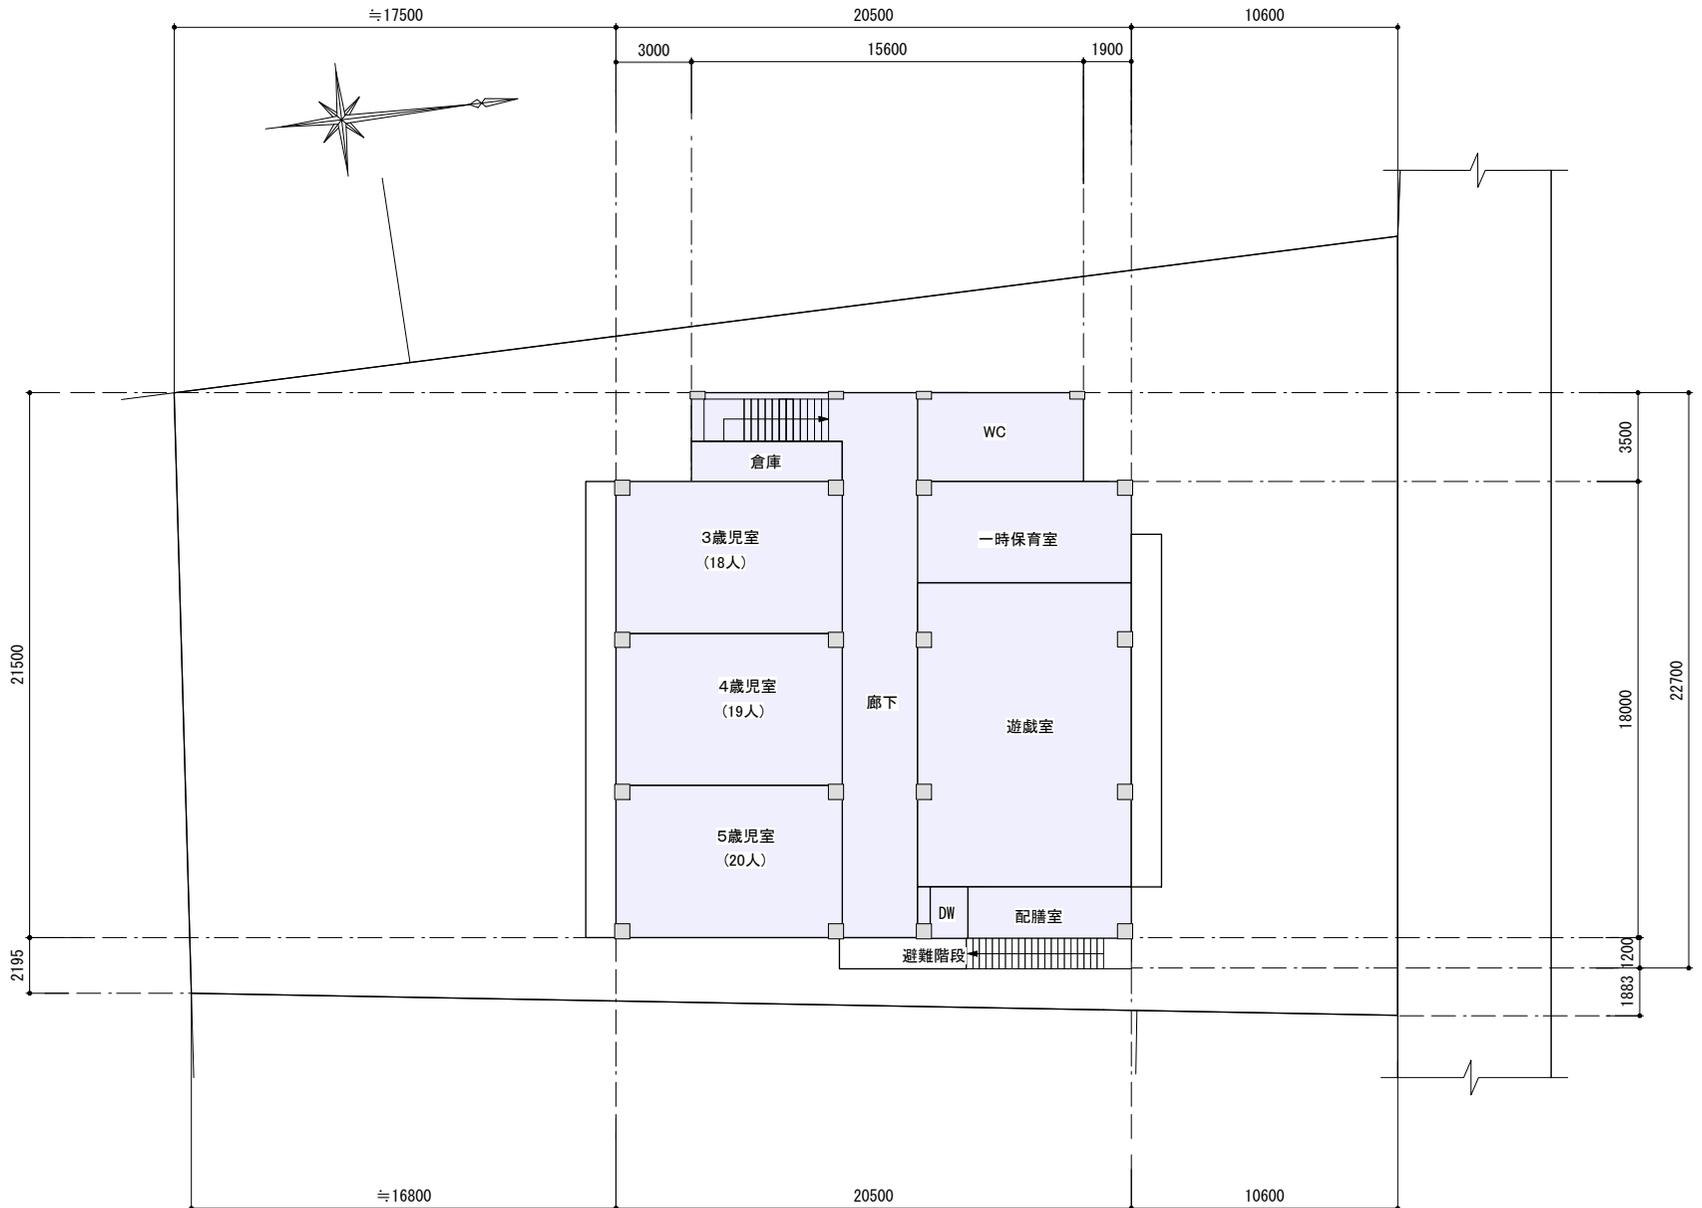

※本図面は計画途中のものであり、今後、測量・協議により調整があります。

工事名称	(仮称)はなえみ保育園 新築工事	図面名称	2階 平面計画図	縮尺	1/300
------	------------------	------	----------	----	-------